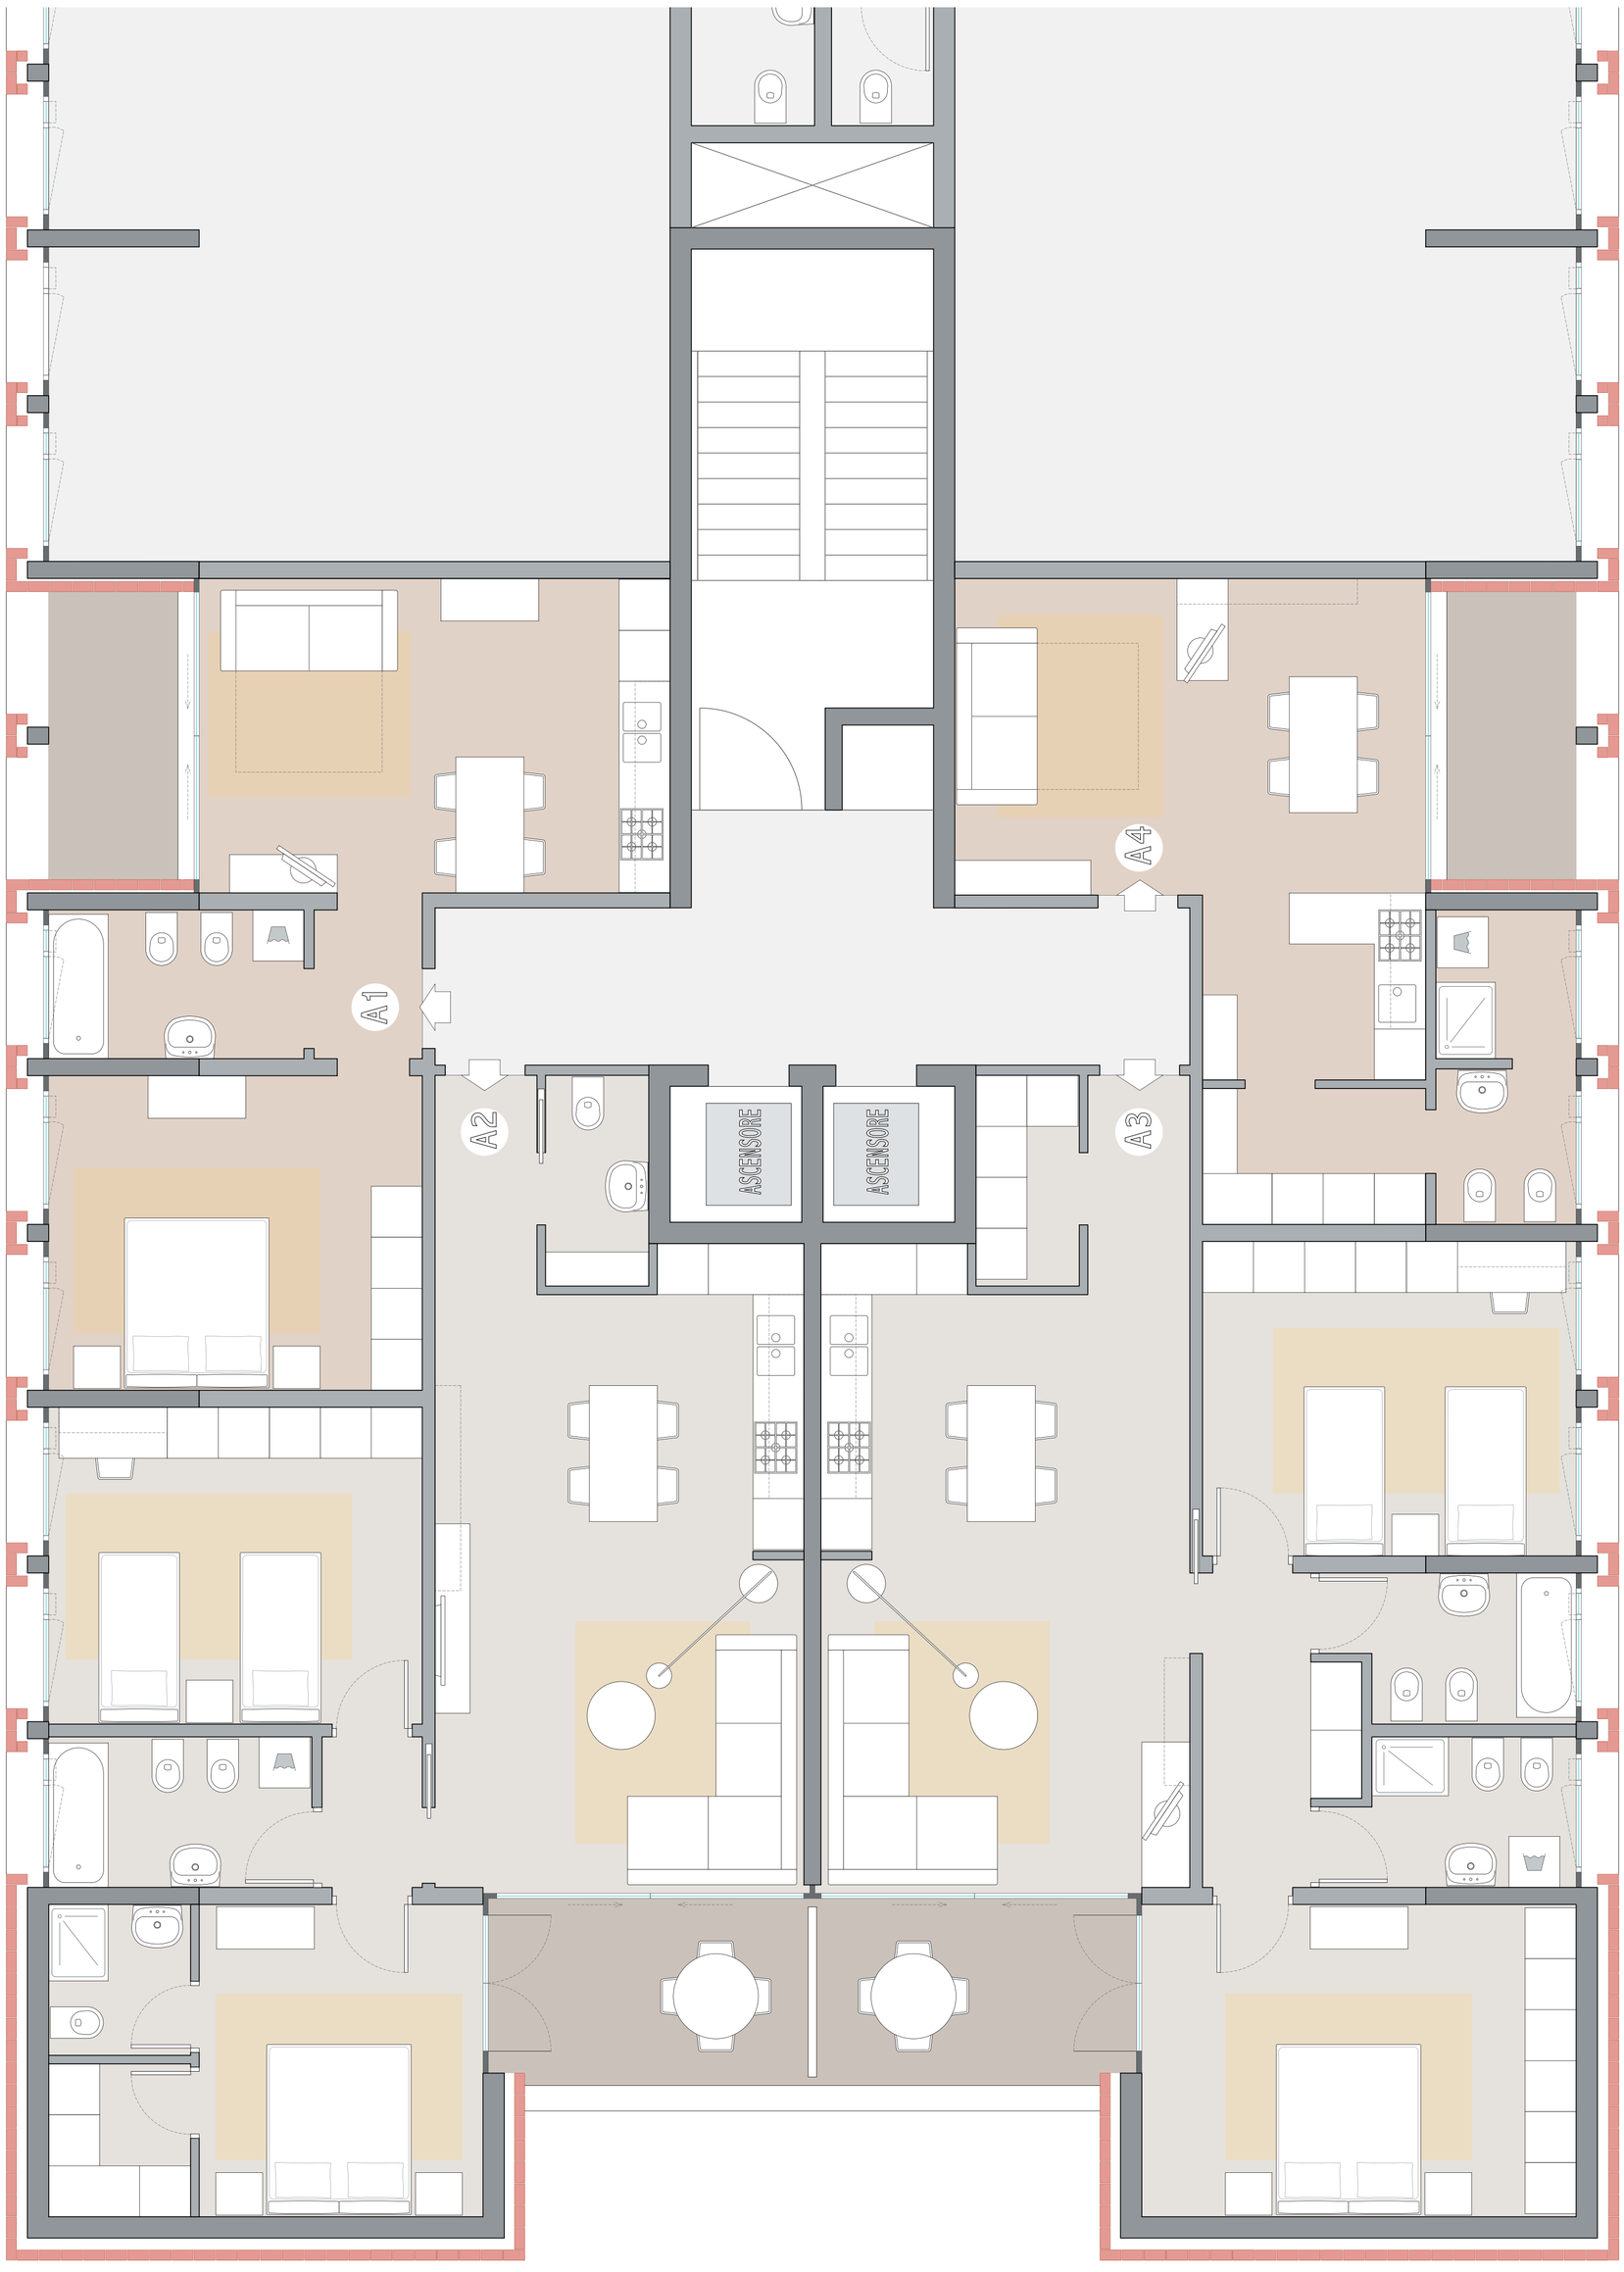

PROGETTO	ARCHIVIO	ELABORATO	SCALA	DATA	TAV.
COMPL. IMM. TREVISO2 (TREVISO)	TV2_0802	LAYOUT livelli 1-2	0 50 100 150 200 250 cm	07 FEB. 08	1

arch. LEONARDO ZEN

EIKE | studio
VIA NARDI, 54 36060 ROMANO D'EZZELINO (VI) eike@eike.it